


impermeabilización de pretil

corte x-x'
(s/e)

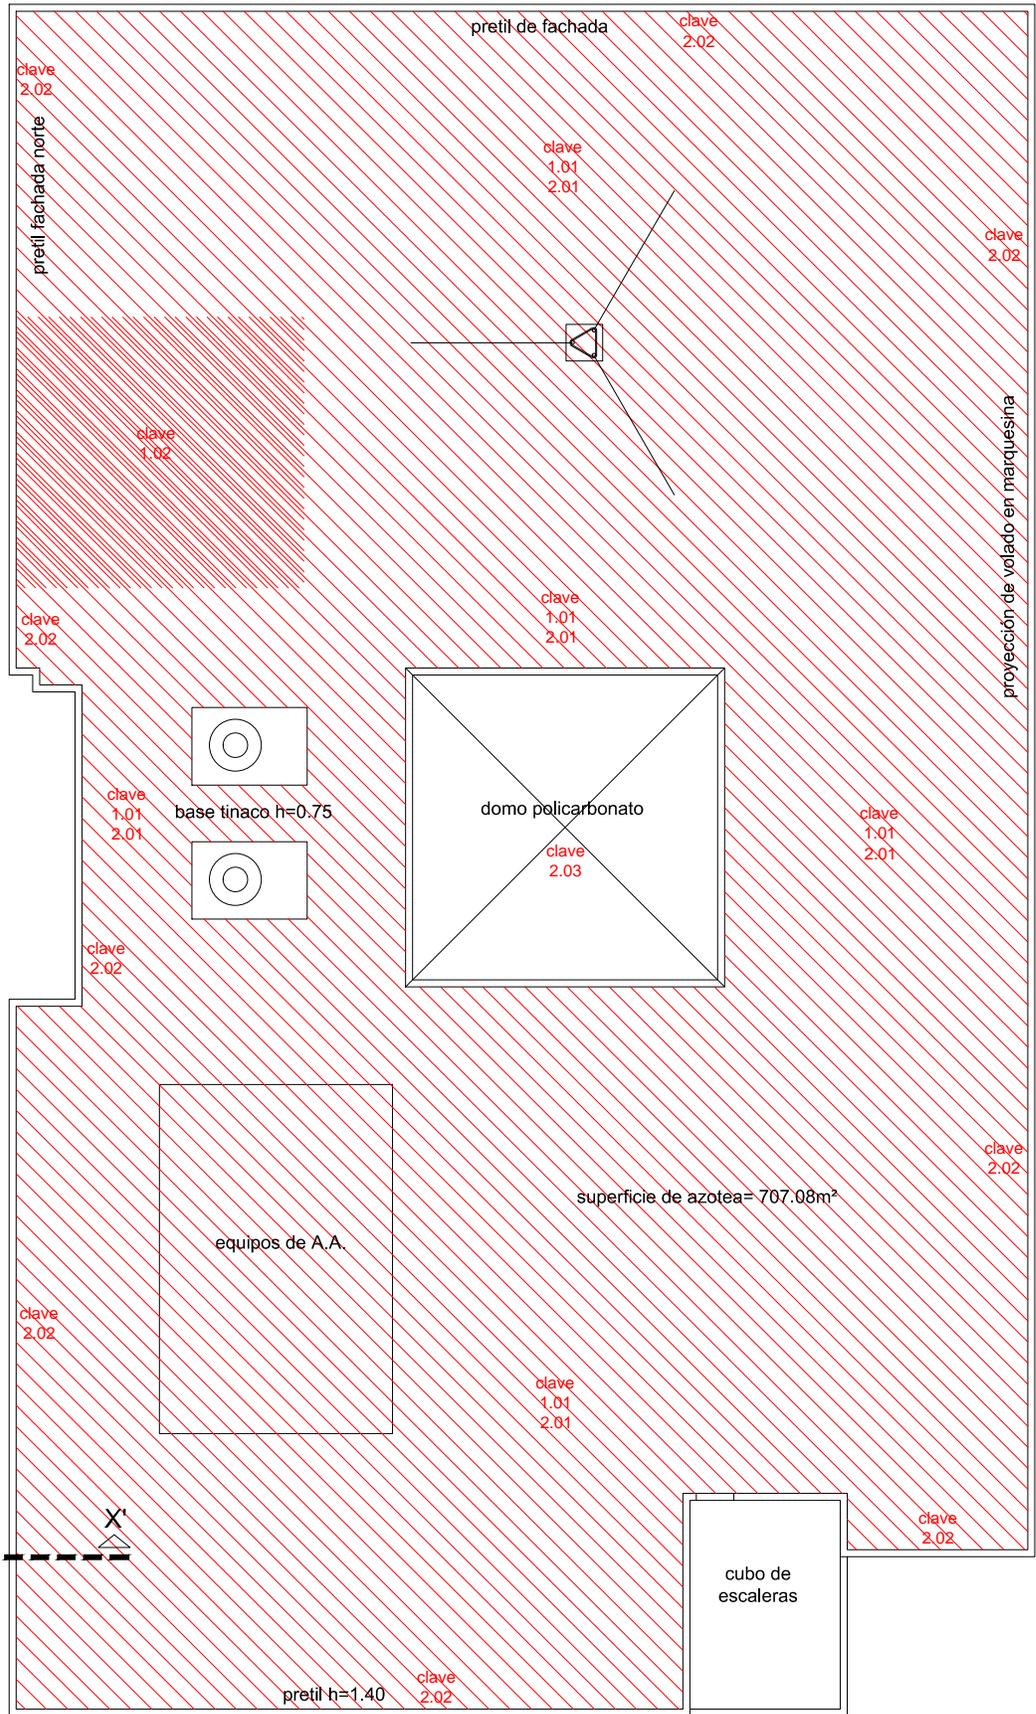

planta de azotea



TRIBUNAL FEDERAL DE JUSTICIA FISCAL Y ADMINISTRATIVA

Dirección: Eje Vial Norponiente, Manuel J. Clouthier # 508, Fracc. de la 2da sección de la Hacienda San Juanico. Celaya, Guanajuato.

Proyecto: D.G.R.M.S.G.	Revisó: Dir. Mtu y Admín. de Inmuebles	Nombre: IMPERMEABILIZACIÓN	Esc. Graf.: 1:75
Elaboró: Jefe Depto. Conserv. de Inmuebles	Aprobó: Dir. Gral. Rec. Mat. y Serv. Grales.	Fecha de Emisión: Ago/2014	Escala: s/e

NOTAS:

clave 0.00	Clave de catálogo
N.P.T.	Nivel de Piso Terminado
N.L.B.	Nivel Lecho Bajo

Proyecto: **SERVICIO DE MANTENIMIENTO CORRECTIVO**

Clave de plano: **MTT-CLY-001**
PLANTA DE AZOTEA

1/1