


PLANTA SOTANO
AIRE ACONDICIONADO


TIPO DE LINEA	DESCRIPCION
(Symbol: Solid line)	DRENAJE
(Symbol: Dashed line)	DUCTOS FLEXIBLES
(Symbol: Line with upward arrow)	LINEA DE GAS R22 SUCCION Y DESCARGA EQUIPOS DMEN
(Symbol: Line with downward arrow)	LINEA DE GAS R22 SUCCION Y DESCARGA EQUIPOS TRANS



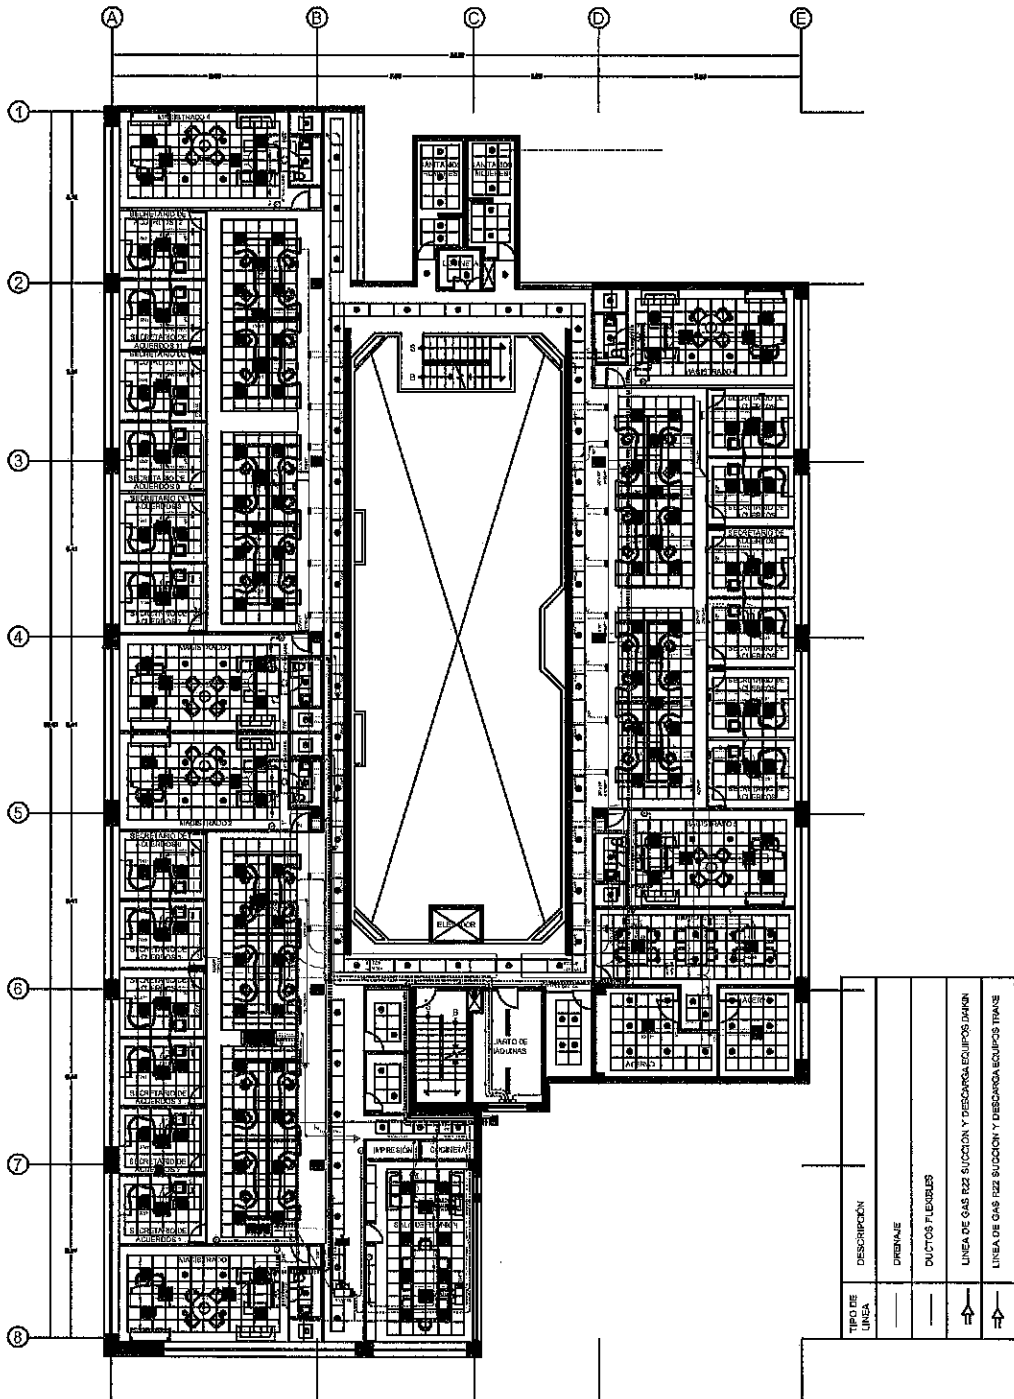

PLANTA PRIMER NIVEL
AIRE ACONDICIONADO


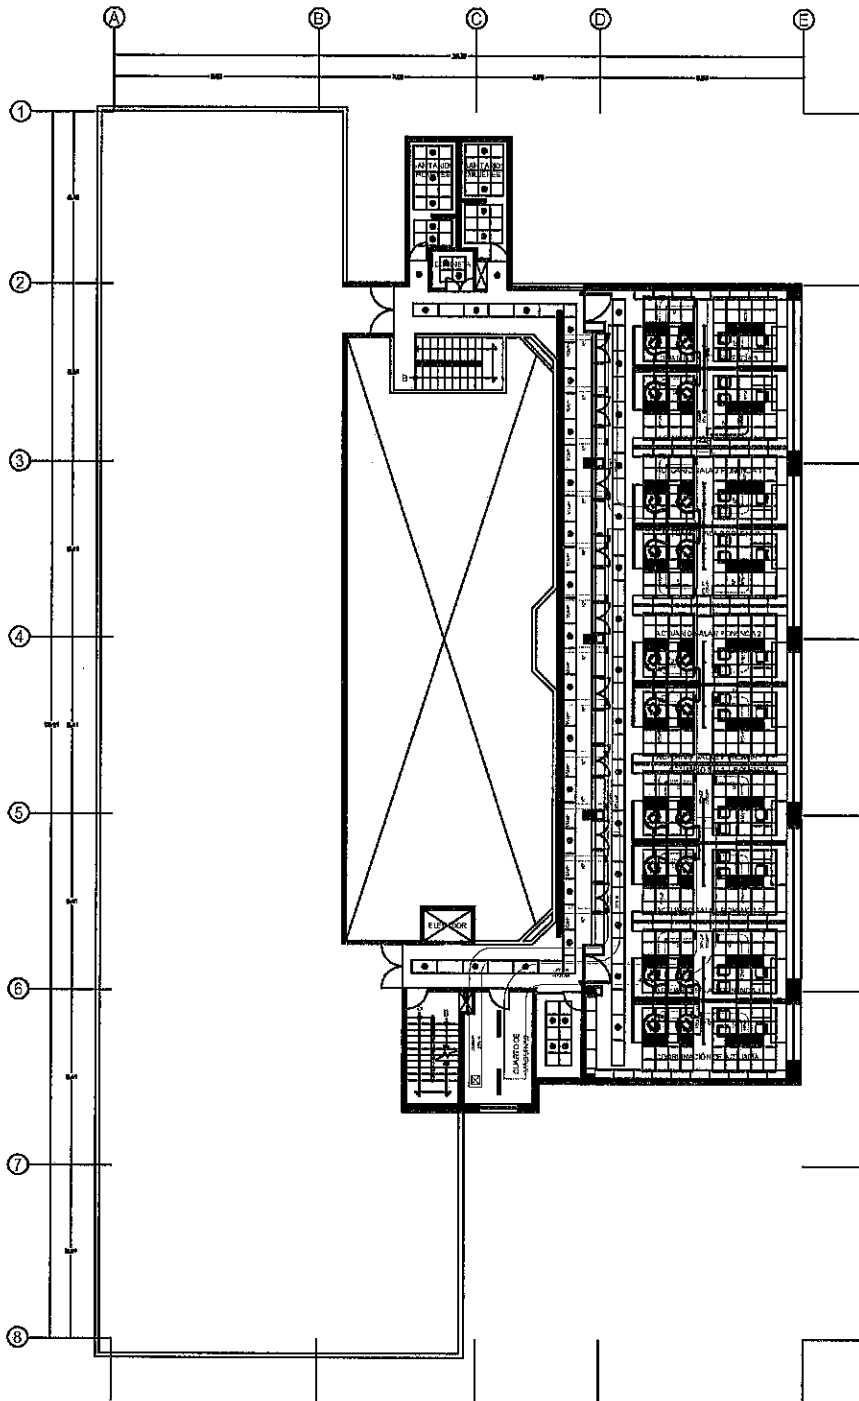

PLANTA SEGUNDO NIVEL
AREA ACONDICIONADO

